

工事のお知らせとお願い

1. はじめに

平素より、公共事業に格別なご理解とご協力を賜り、厚くお礼申し上げます。


この度、大分臼杵線の「高田橋の歩道橋」におきまして、老朽化に伴う補修を目的とした工事を実施することになりました。

工事中は、車道及び歩道の交通規制等によりご迷惑をお掛けしますが、工事関係者一同協力のもとに安全に留意し、施工を進めてまいりますので、ご理解、ご協力の程よろしくお願いいたします。

2. 現場位置図

広域地図

現地写真 (臼杵側下流より撮影)

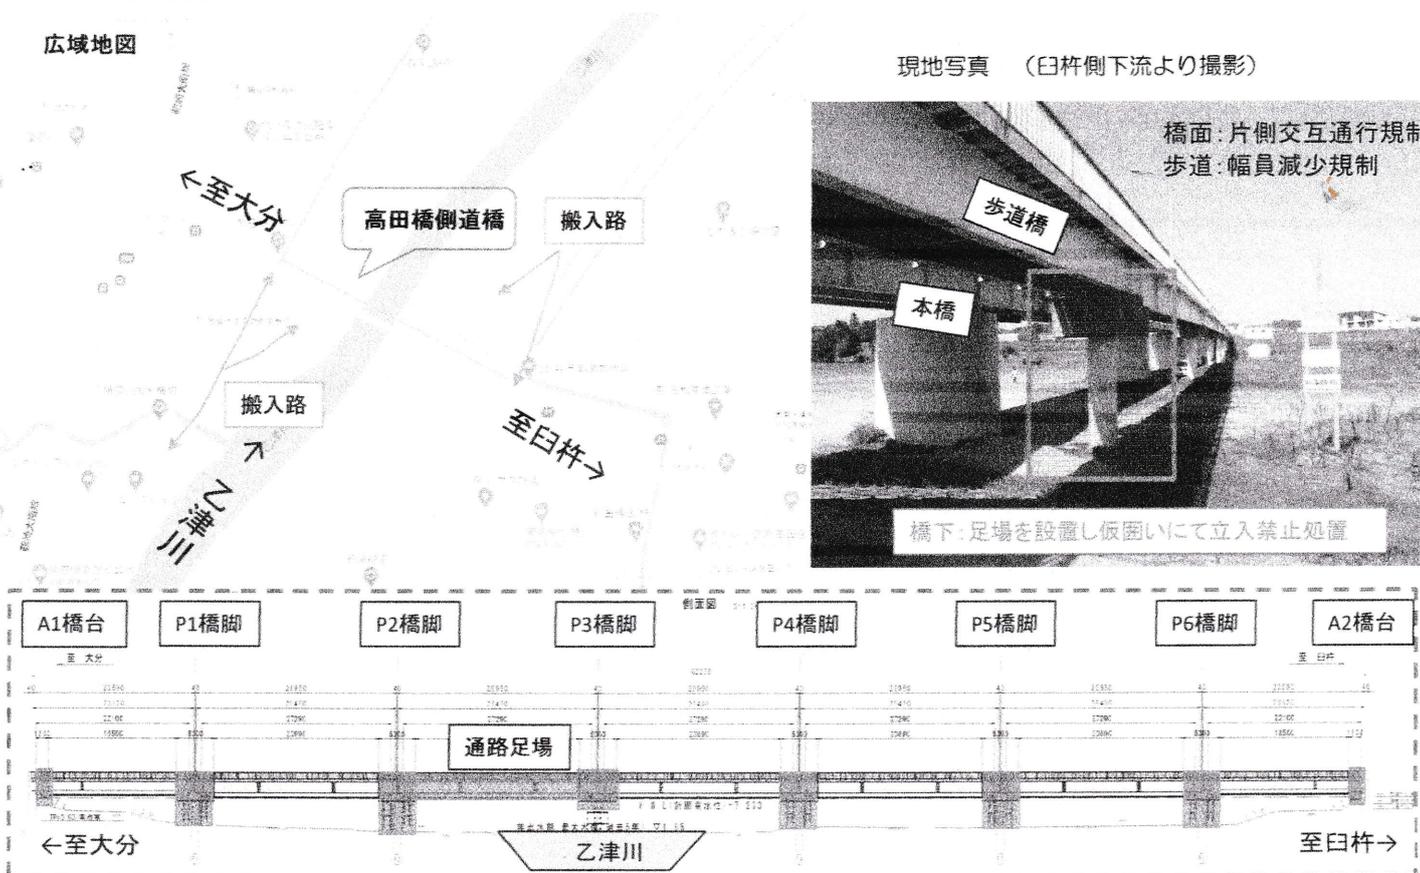

3. 工事概要

- 工事名 : 令和4年度 道補橋修大第1-3号橋梁補修工事
- 工事期間 : 令和4年11月7日 ~ 令和5年5月末日
- 工事箇所 : 乙津川に架かる高田橋の歩道橋 (橋台2基、橋脚6基)
- 工事内容 : 支承取替工・ひび割れ補修・剥落防止設置・コンクリート表面補修など

作業時間 : 時間帯 8:00~17:00

交通規制 : 時間帯 8:30~17:00

交通規制内容

- 本線橋 : 車道部の片側交互通行規制 (2車線の内1車線を規制) ※下流側 (歩道側)
- 歩道橋 : 歩道部の幅員減少 (W=2.5mの内1.2m減少) ※作業時間帯以外は解放いたします。
- 作業場 : 橋台・橋脚部の橋梁下面に足場を設置し、仮囲いにて立入禁止処置を行います。
橋台・橋脚部の周辺は工事車両の往来・足場上では重量物の取り扱いがあります。
仮囲い周辺への駐車禁止及び通行の際には十分注意願います。
- 駐車場 : グランド駐車場は工事車両も共同で駐車いたします。

- ・規模や回数は必要最小限に抑え、地域への負担軽減に努めます。
- ・交通誘導員の配置や案内標識の設置等により、安全管理には万全を期します。

4. お問い合わせについて

工事についてのご質問等がございましたら、下記までご連絡お願いいたします。

施工業者	ピーエム工業(株)	大分市大字中戸次4729-1	097-597-5269	現場代理人 主任技術者	渡邊 亮 (わたなべ)
------	-----------	----------------	--------------	----------------	-------------