


橋梁より80m北側

NO. 11

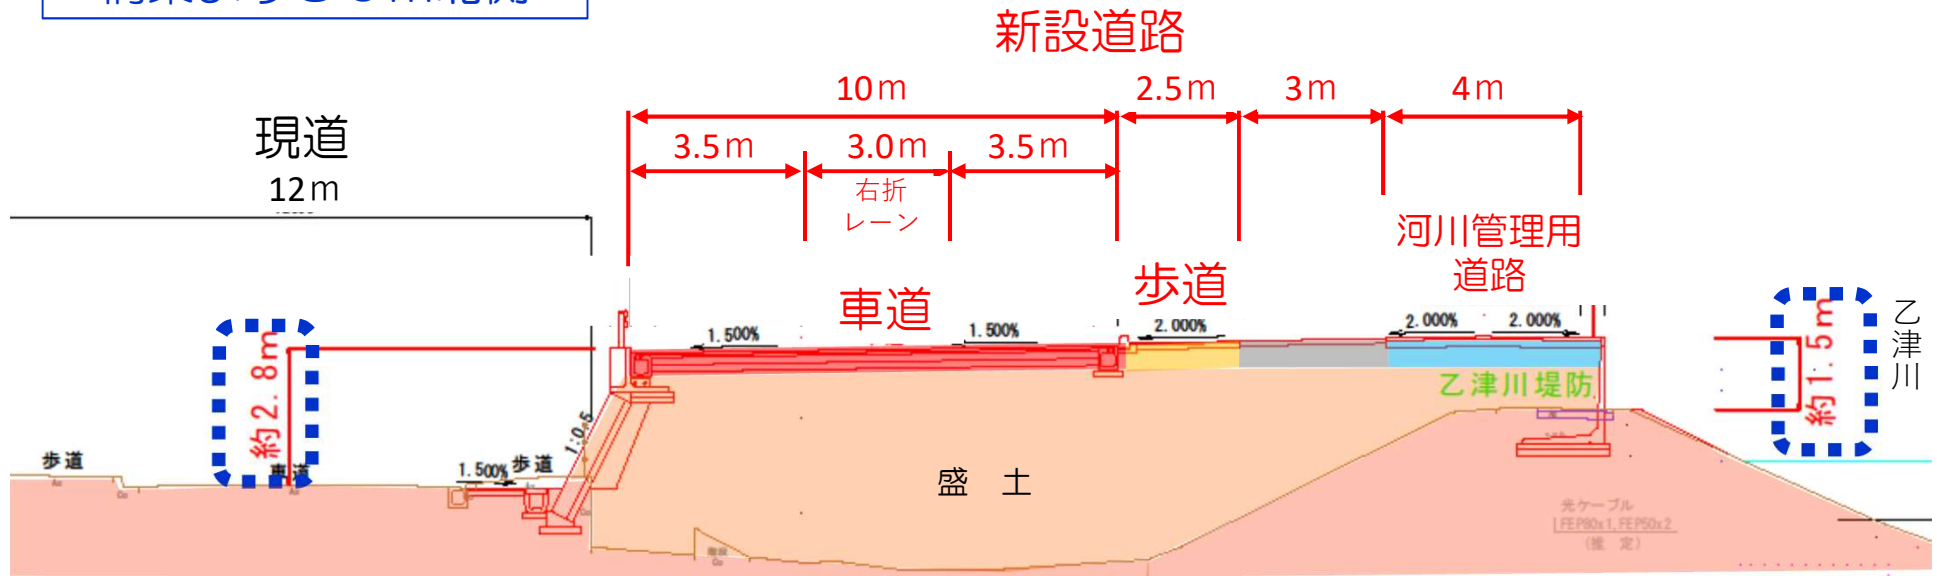

橋梁設置部

NO. 15

